


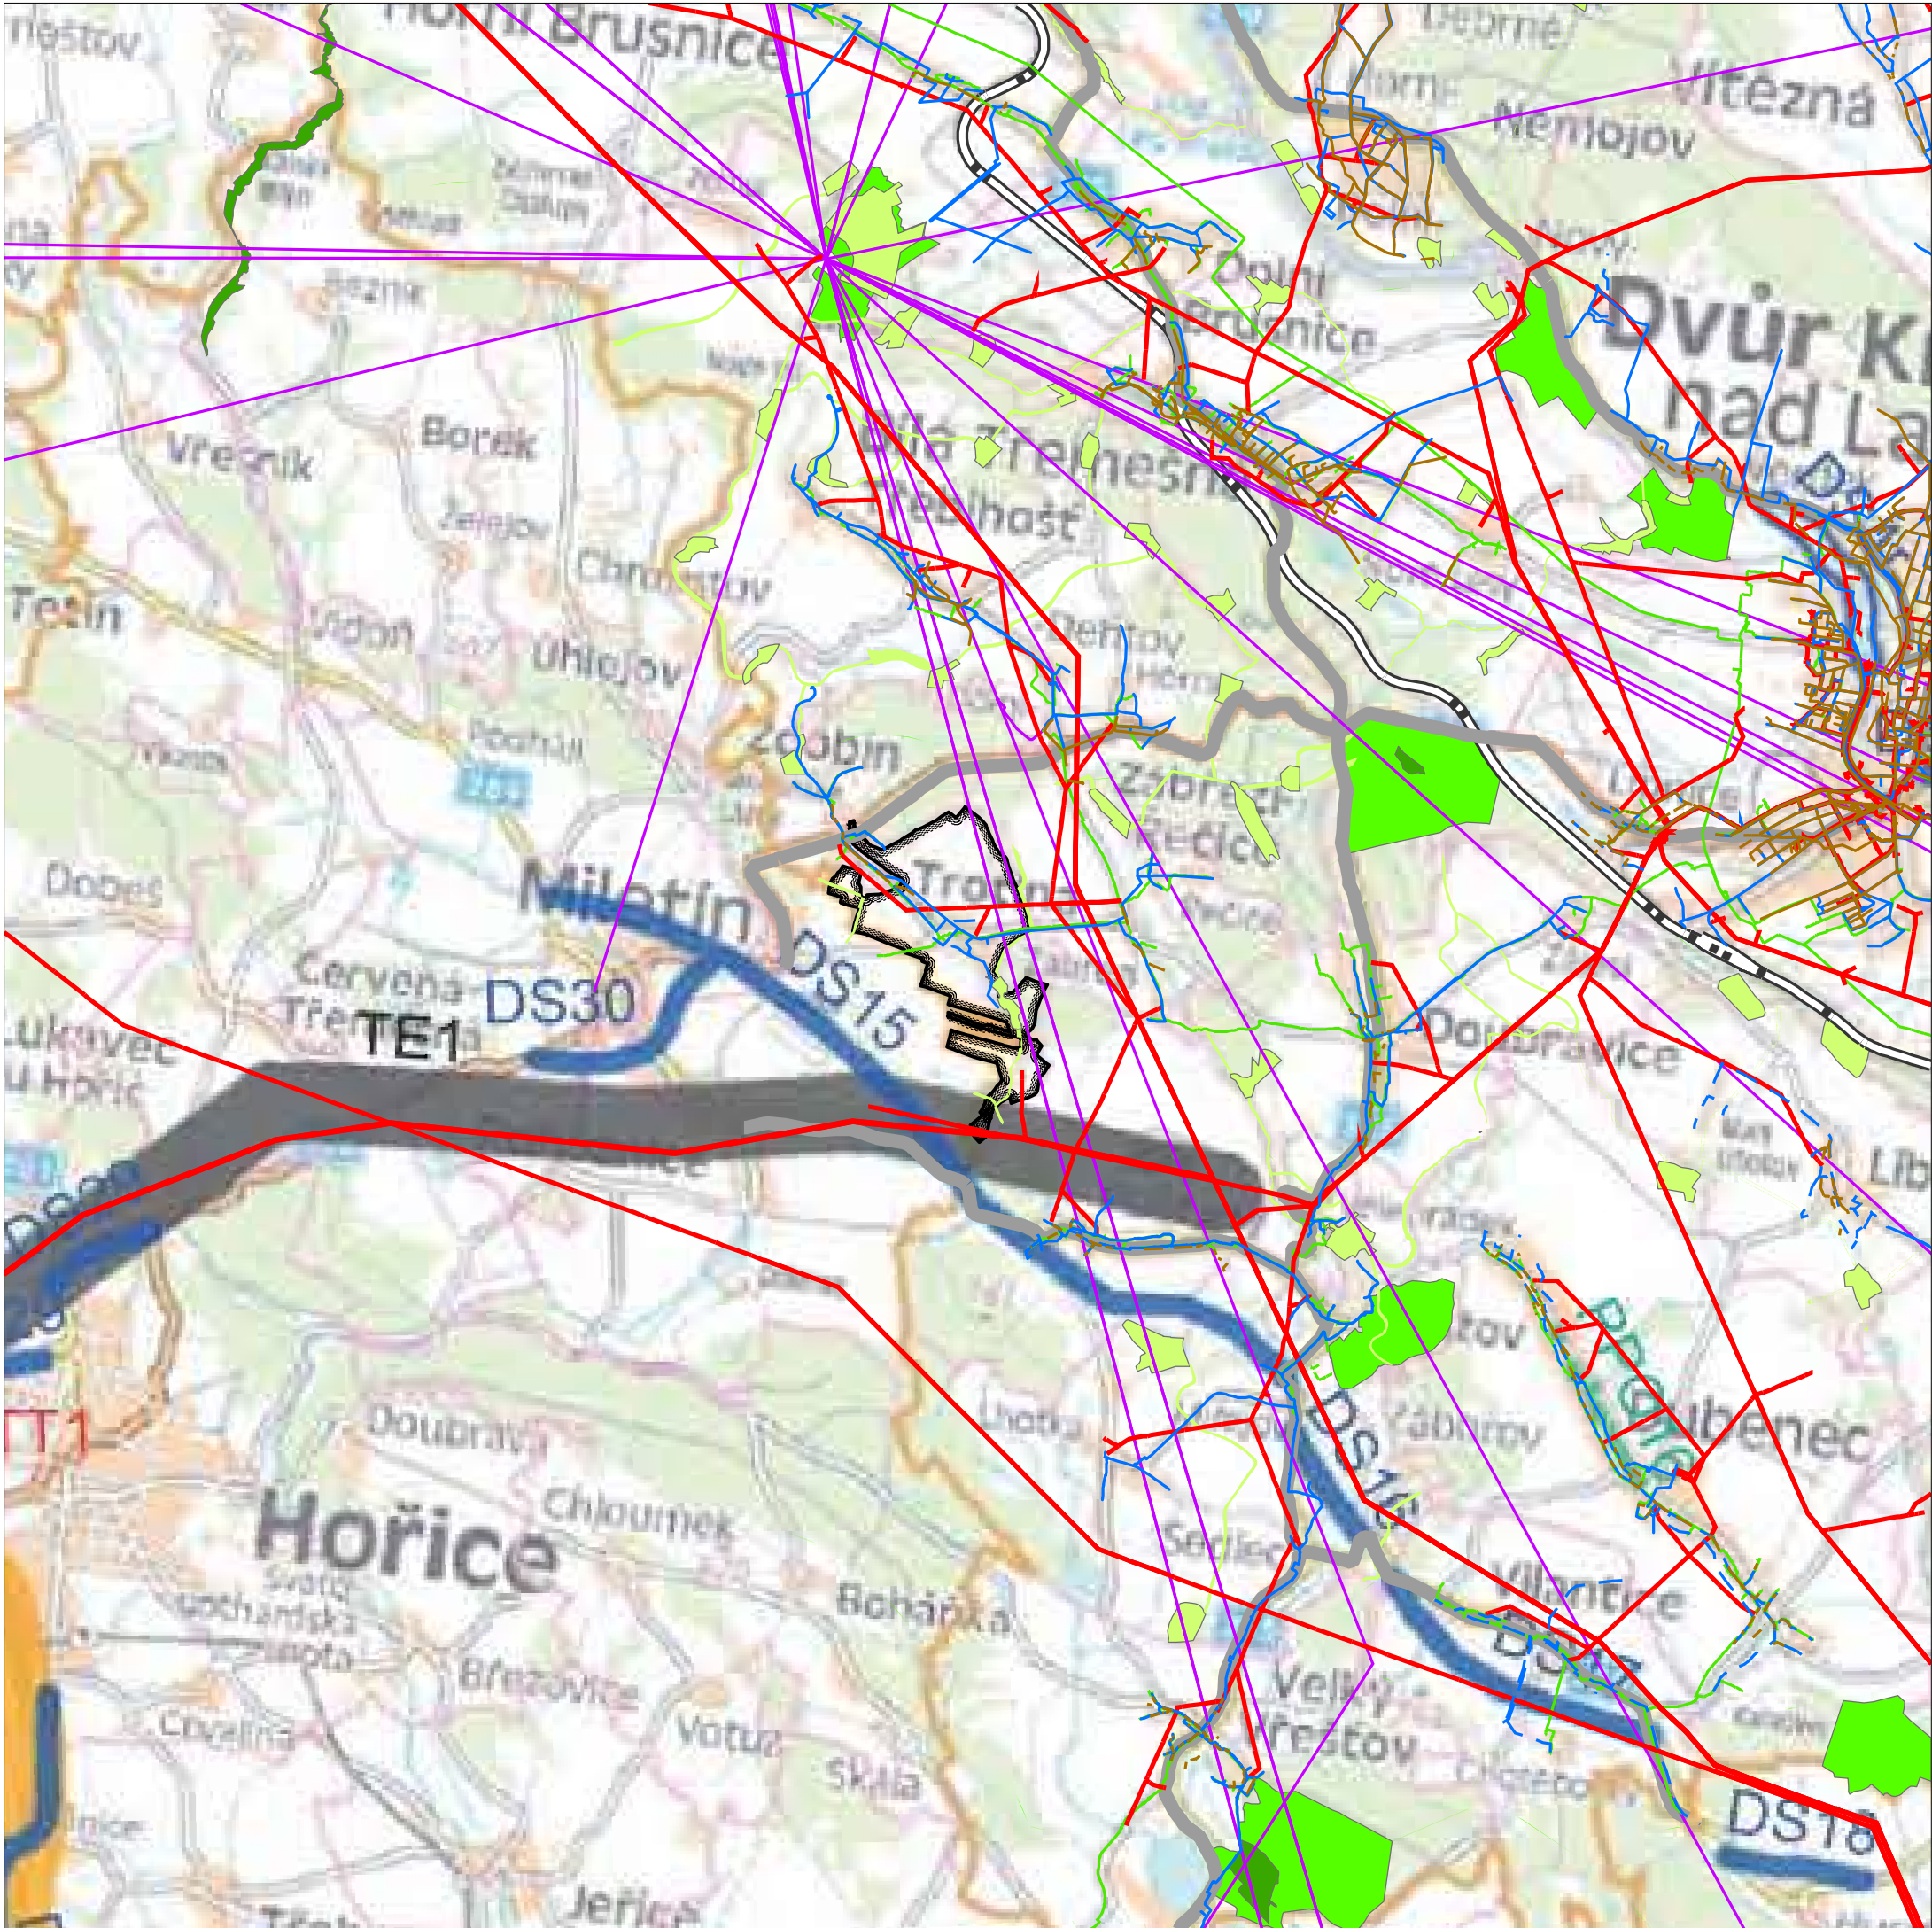

ÚZEMNÍ PLÁN TROTINA

VÝKRES ŠIRŠÍCH VZTAHŮ


Legenda

STAV NÁVRH REZERVA

- vodovodní síť
- kanalizační síť
- vedení VN a VVN
- plynovodní síť STL a VTL
- radioreléová trasa
- silnice II. tř.
- železniční dráha
- ochrana před povodněmi
- maloplošná zvláště chráněná území
- koridor rychlostní silnice
- koridor silnice II. tř.
- koridor nadzemního elektrického vedení VVN 110kV
- řešené území obce TROTINA
- hranice správních obvodů obcí s rozšířenou působností

Územní systém ekologické stability

- lokální USES (biocentra/biokoridory)
- regionální USES (biocentra/biokoridory)

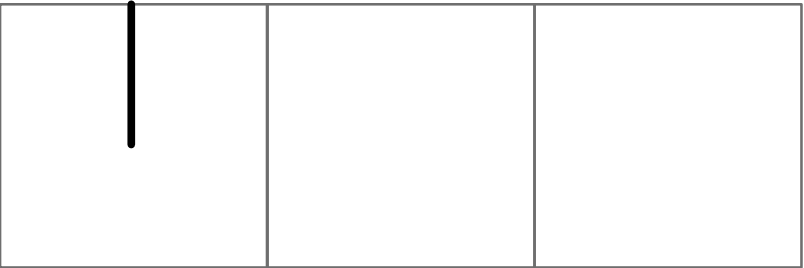

GENERÁLNÍ PROJEKTANT: Ing. arch. Tomáš Slavík autorizovaný architekt ČKA 3930 Komenského náměstí 17, 561 12 Brandýs nad Orlicí gsm +420 732 807 128 www.arch-slavik.cz		
POŘIZOVATEL: Městský úřad Dvůr Králové nad Labem odbor výstavby a územního plánování	Č. ZAKÁZKY: 26.8	DATUM: listopad 2015
ÚZEMNÍ PLÁN TROTINA	MĚŘÍTKO 1:50 000	Č. VÝKRESU B/II.1
VÝKRES ŠIRŠÍCH VZTAHŮ		