


MUDK-028/4591-2024/mch 490 2024

UŽAVĚRKA ŽELEŽNICE

Tisk Mapy

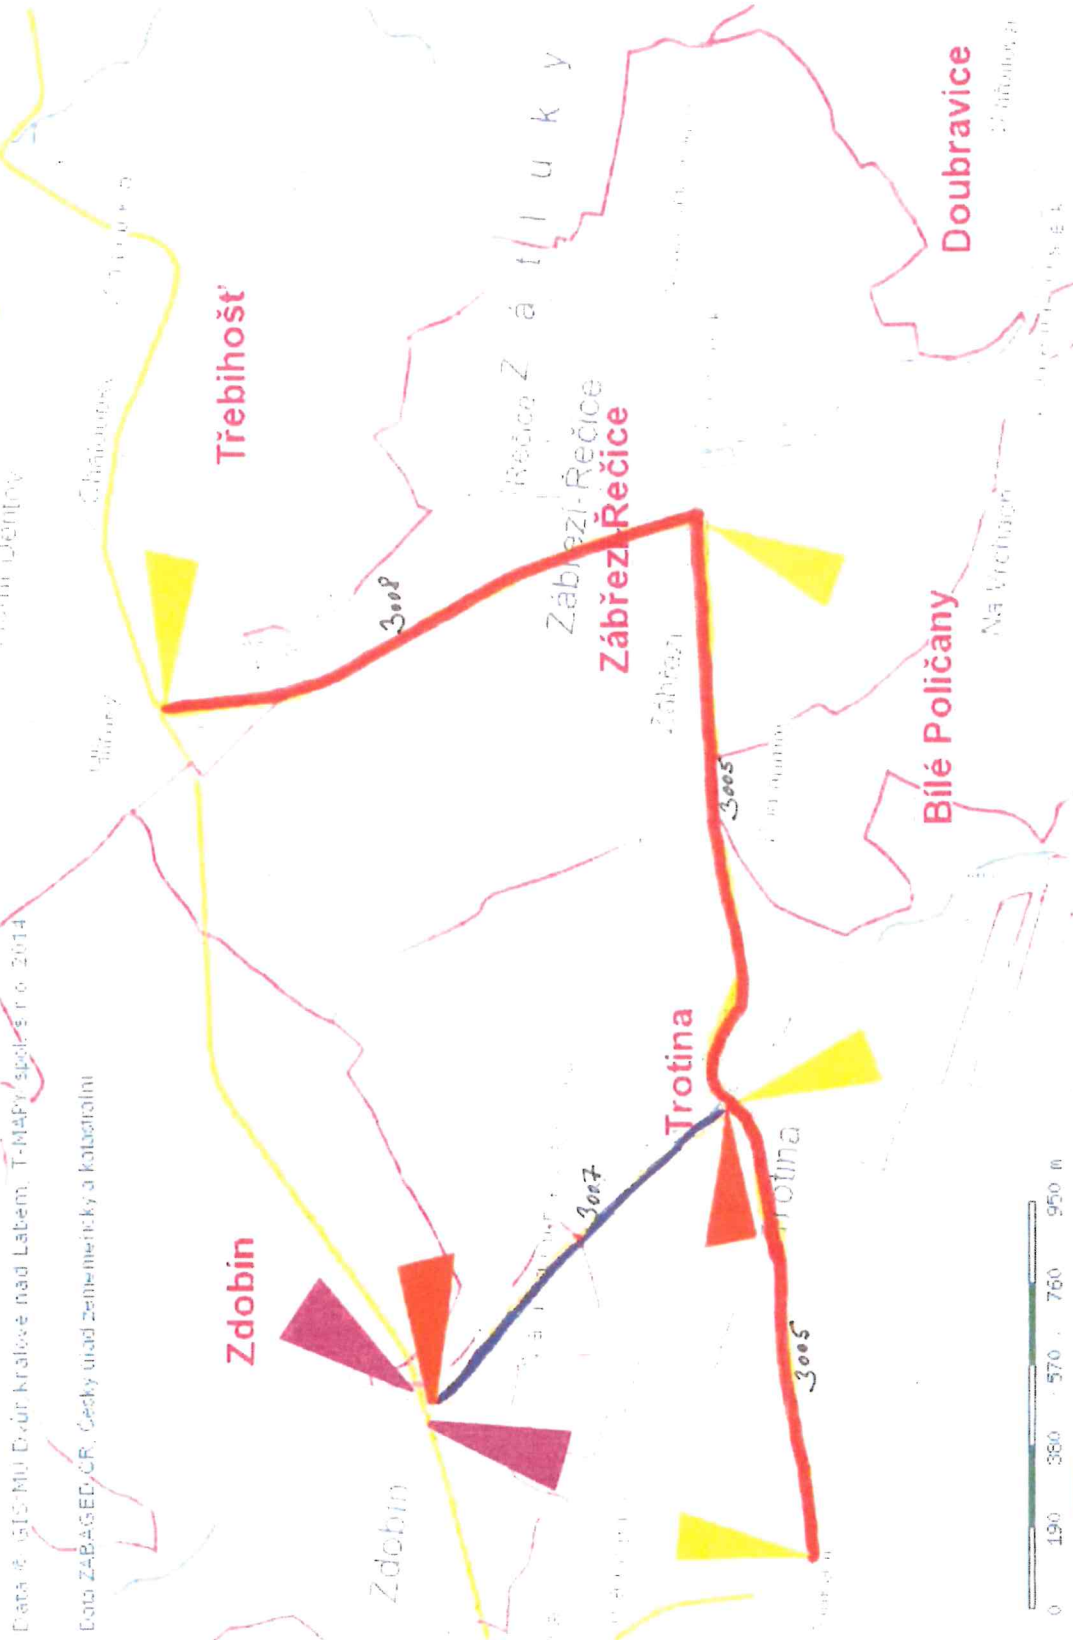

1:17221

UŽAVĚRKA - DŽ B1, ŽELEŽNICE
DŽ B24 a, f, ŽELEŽNICE ODBOČENÍ L+P

DŽ 12 Me - OBYVATELŮ TRASA