


# ÚZEMNÍ PLÁN TROTINA

## KOORDINAČNÍ VÝKRES

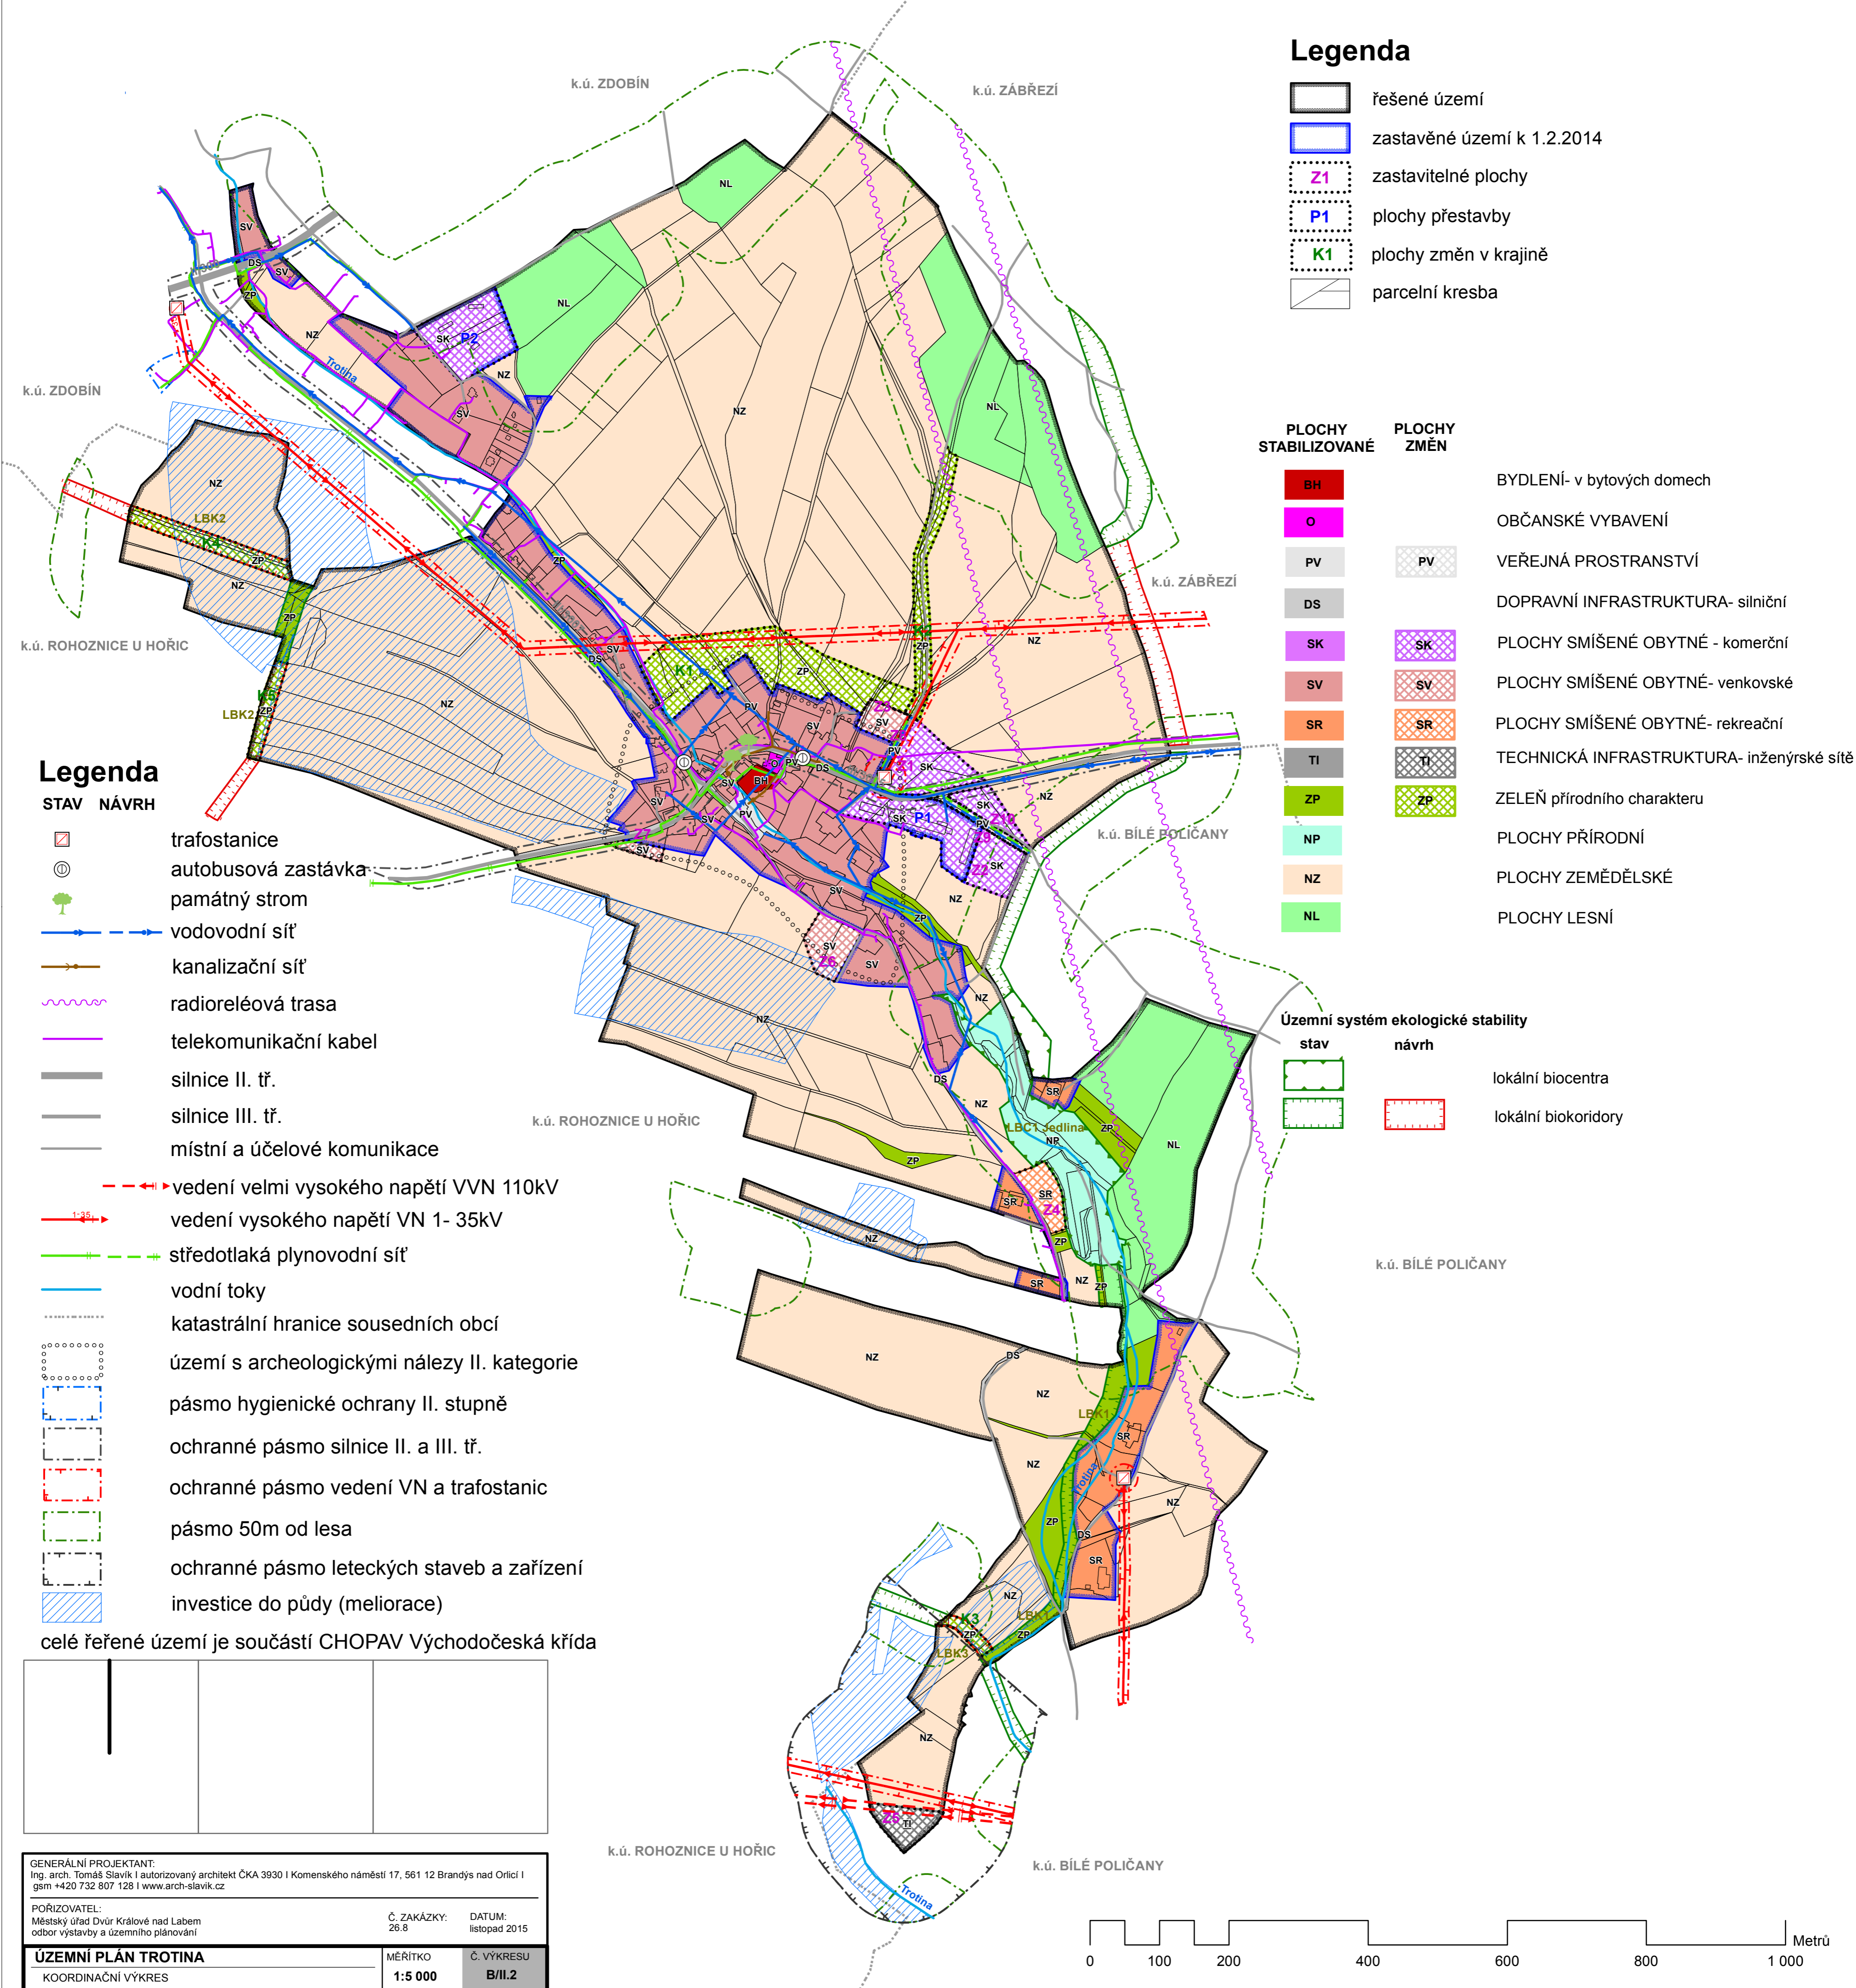

### Legenda

- řešené území
- zastavěné území k 1.2.2014
- zastavitelné plochy
- plochy přestavby
- plochy změn v krajině
- parcelní kresba

### PLOCHY STABILIZOVANÉ

- BH
- O
- PV
- DS
- SK
- SV
- SR
- TI
- ZP
- NP
- NZ
- NL

### PLOCHY ZMĚN

- PV
- SK
- SV
- SR
- TI
- ZP
- PLOCHY PŘÍRODNÍ
- PLOCHY ZEMĚDĚLSKÉ
- PLOCHY LESNÍ

### Územní systém ekologické stability


- stav
- návrh
- lokální biocentra
- lokální biokoridory

### Legenda

#### STAV NÁVRH

- trafostanice
- autobusová zastávka
- památný strom
- vodovodní síť
- kanalizační síť
- radioreléová trasa
- telekomunikační kabel
- silnice II. tř.
- silnice III. tř.
- místní a účelové komunikace
- vedení velmi vysokého napětí VVN 110kV
- vedení vysokého napětí VN 1- 35kV
- středotlaká plynovodní síť
- vodní toky
- katastrální hranice sousedních obcí
- území s archeologickými nálezy II. kategorie
- pásmo hygienické ochrany II. stupně
- ochranné pásmo silnice II. a III. tř.
- ochranné pásmo vedení VN a trafostanic
- pásmo 50m od lesa
- ochranné pásmo leteckých staveb a zařízení
- investice do půdy (meliorace)

celé řešené území je součástí CHOPAV Východočeská křída

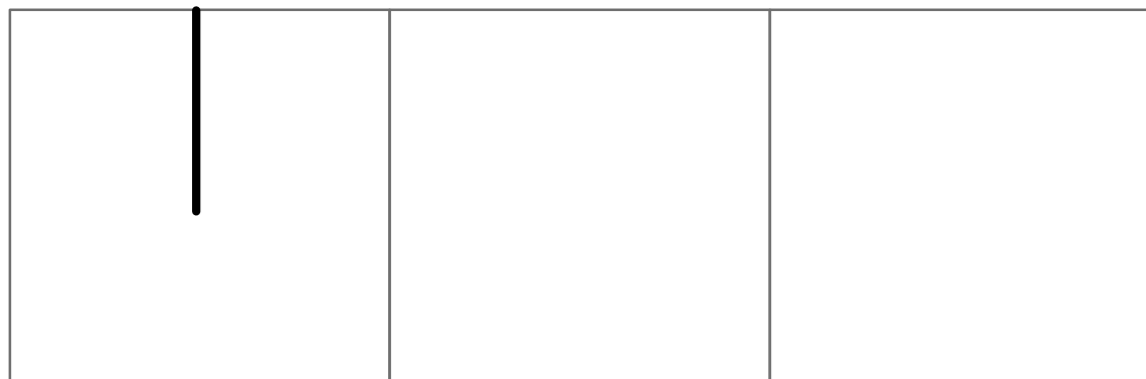

<b>GENERÁLNÍ PROJEKTANT:</b> Ing. arch. Tomáš Slavík   autorizovaný architekt ČKA 3930   Komenského náměstí 17, 561 12 Brandýs nad Orlicí I gsm +420 732 807 128   www.arch-slavik.cz		
<b>POŘIZOVATEL:</b> Městský úřad Dvůr Králové nad Labem odbor výstavby a územního plánování	Č. ZAKÁZKY: 26.8	DATUM: listopad 2015
<b>ÚZEMNÍ PLÁN TROTINA</b> KOORDINAČNÍ VÝKRES	MĚRÍTKO: 1:5 000	Č. VÝKRESU: B/II.2

Mapový podklad: © UKM Královéhradeckého kraje – Polohopis informativního charakteru odvozen z katastrální mapy

